Genehmigungsinhalt Gemeinde

Strassenklassierung

- Öffentliche Sammelstrasse
- Öffentliche Erschliessungsstrasse
- Öffentlicher Fussweg, Trottoir / öffentliches Fusswegrecht
- Grünfläche im öffentlichen Strassenareal
- Geplante Strassenlinie

Baulinien

- Baulinie entlang Gemeindestrasse
- Vorbaulinien entlang Gemeindestrasse
- Gestaltungsbaulinie
- Hecken- und Waldbaulinie
- Waldbaulinie reduziert (15m) (bedingt Unterzeichnung einer Haftungsausschlusserklärung des Grundeigentümers)
- Baulinie Gewässerraum (es gelten die Nutzungsbeschränkungen nach Art. 41c GSchV.)

Weitere Inhalte

- Wald mit Waldfeststellung
- Hecken und Uferbestockung mit Heckenfeststellung

Genehmigungsinhalt Kanton

- Baulinie entlang Kantonsstrasse
- Vorbaulinie entlang Kantonsstrasse

Orientierungsinhalt

Strassenklassierung

- Private Erschliessungsstrasse

Gemäss Bauzonen- und Gesamtplan

- Bauzonengrenze / Grenze Reservezone
- Gebiet mit rechtsgültigem Gestaltungsplan / mit Gestaltungsplanpflicht
- Geschützter Einzelbaum / geplanter Baum
- Grenzbegrünung mit standortheimischen Bäumen und Büschen Wildpark (Darstellung symbolisch)
- Geschütztes Gebäude (gemäss Amt für Denkmalpflege und Archäologie)
- Schützenswertes Gebäude
- Erhaltenswertes Gebäude
- Kommunale Uferschutzzone (ausserhalb Bauzone)
- Hecke und Uferbestockung (gemäss amtlicher Vermessung)

Gemäss kantonalen Erschliessungsplänen

- Abgrenzung Geltungsbereich Kanton / Gemeinde
- Hauptverkehrsstrasse (Kantonsstrasse)

Weitere Inhalte

- Gasleitung GVM
- Wald (auf der Grundlage der amtlichen Vermessung angepasst)
- Gewässer / Gewässer überdeckt, eingedolt (gemäss amtlicher Vermessung)
- Gemeindegrenze

0 25 50 100 Meter

N

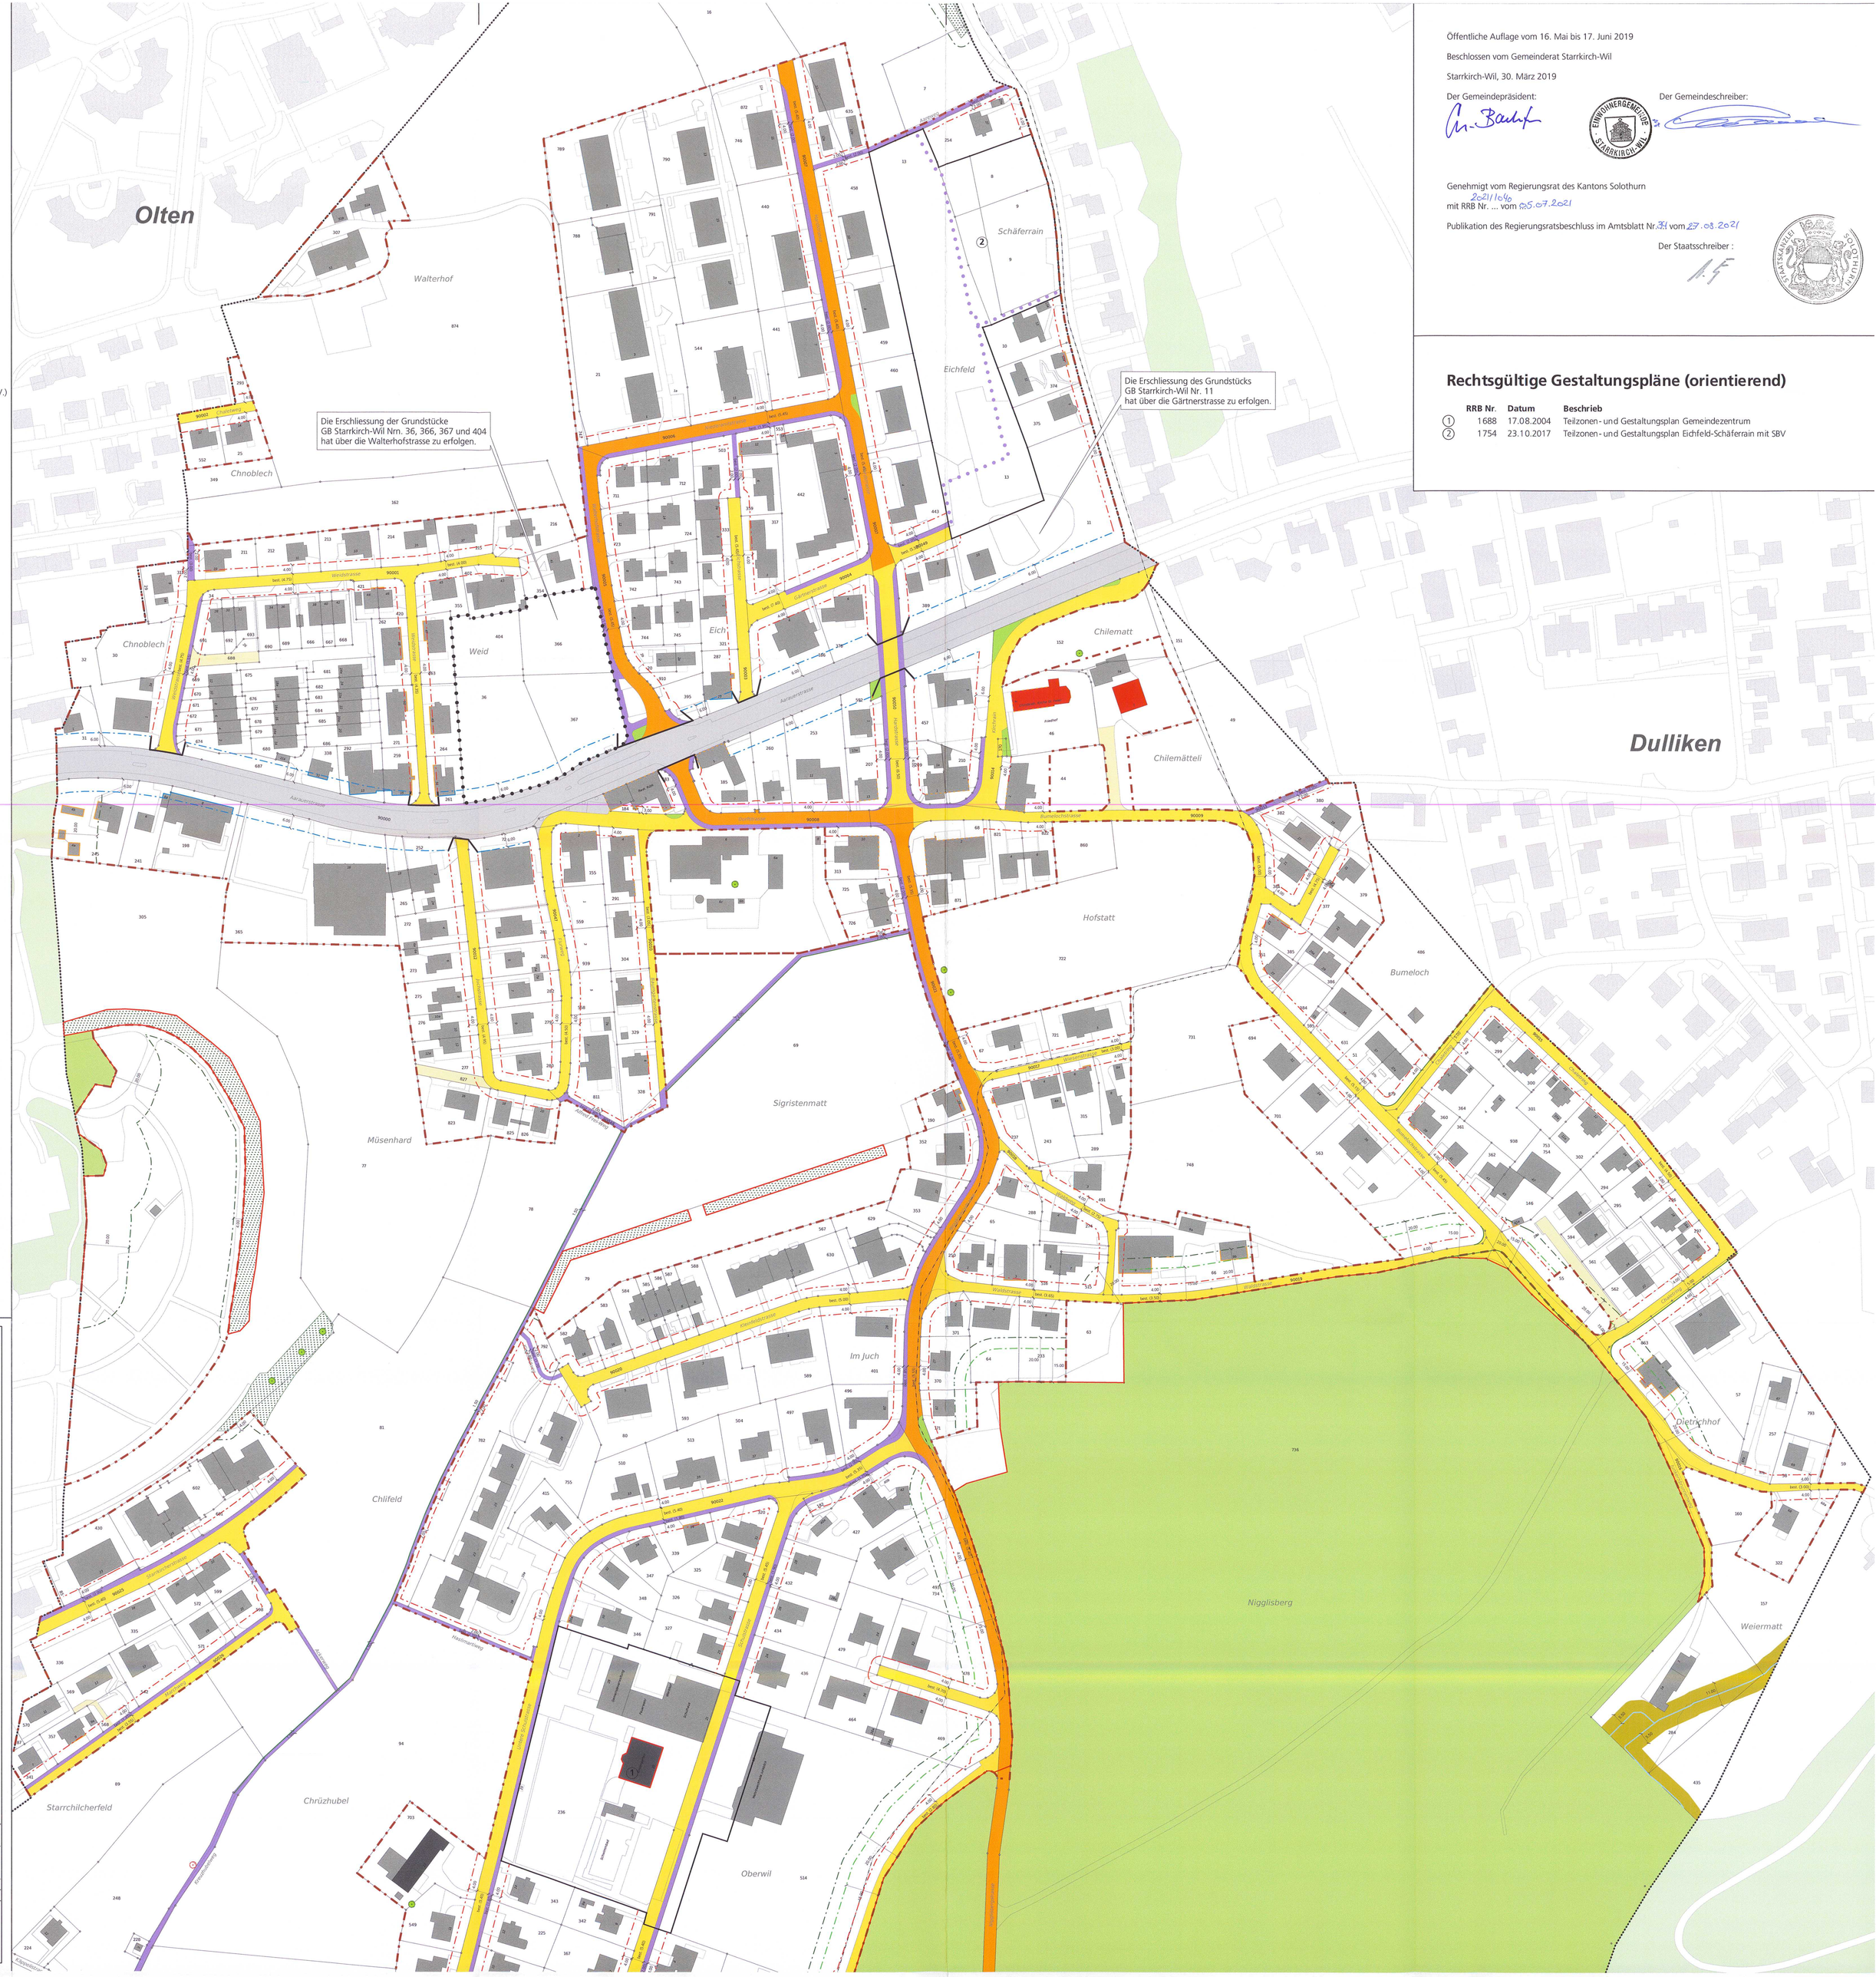

Öffentliche Auflage vom 16. Mai bis 17. Juni 2019

Beschlossen vom Gemeinderat Starrkirch-Wil

Starrkirch-Wil, 30. März 2019

Der Gemeindepräsident: Der Gemeindeschreiber:

Genehmigt vom Regierungsrat des Kantons Solothurn
mit RRB Nr. 2021/1040 vom 05.07.2021

Publikation des Regierungsratsbeschluss im Amtsblatt Nr. 34 vom 27.08.2021

Der Staatsschreiber :

Rechtsgültige Gestaltungspläne (orientierend)

	RRB Nr.	Datum	Beschrieb
1	1688	17.08.2004	Teilzonen- und Gestaltungsplan Gemeindezentrum
2	1754	23.10.2017	Teilzonen- und Gestaltungsplan Eichfeld-Schäferrain mit SBV

Kanton Solothurn — Gemeinde Starrkirch-Wil

Erschliessungsplan mit Baulinien und Strassenklassierung

RRB Nr. 2021/1040 vom 5. Juli 2021

Situation 1 : 1'000 / Ortsteil Nord

Index	Datum	Aenderungen	gez.	gepr.	gen.
2	06.02.2019	Anpassungen gemäss Mitwirkung	mwy	mwy	sbl
1	10.07.2018	Anpassungen gemäss Vorprüfung	mwy	mwy	sbl

Oensingen, 06.10.2016 — geprüft: mwy — genehmigt: sbl
gezeichnet: eww — Plan Nr: 21538 / 10
Grösse: 89 x 105 — user: eww
gedruckt: 04.04.2020 11:27:31

AV-Grundlage vom: 21.02.2020 LV95 Q:\sep\projekte\st-rpl_starrkirch_wil_v2\fineafg_21538_10_sblNord.mxd

www.bsb-partner.ch

Biberist	Tel. 032 671 22 22	Fax 032 671 22 00
Oensingen	Tel. 062 388 38 38	Fax 062 388 38 00
Grenchen	Tel. 032 654 59 30	Fax 032 654 59 31
Liebefeld/Bern	Tel. 031 978 00 78	Fax 031 978 00 79

BSB+Partner Ingenieure und Planer